



ПРОЕКТ РЕКОНСТРУКЦИИ ФАСАДА дилерского центра KIA MOTORS ООО "СПЕКТРА"

по адресу: ул. Рябиновая вл. 43 Б, расположенного в ЗАО г. Москвы,
муниципальный район "Очаково-Матвеевское"



Москва 2012 г.

Схема расположения объекта

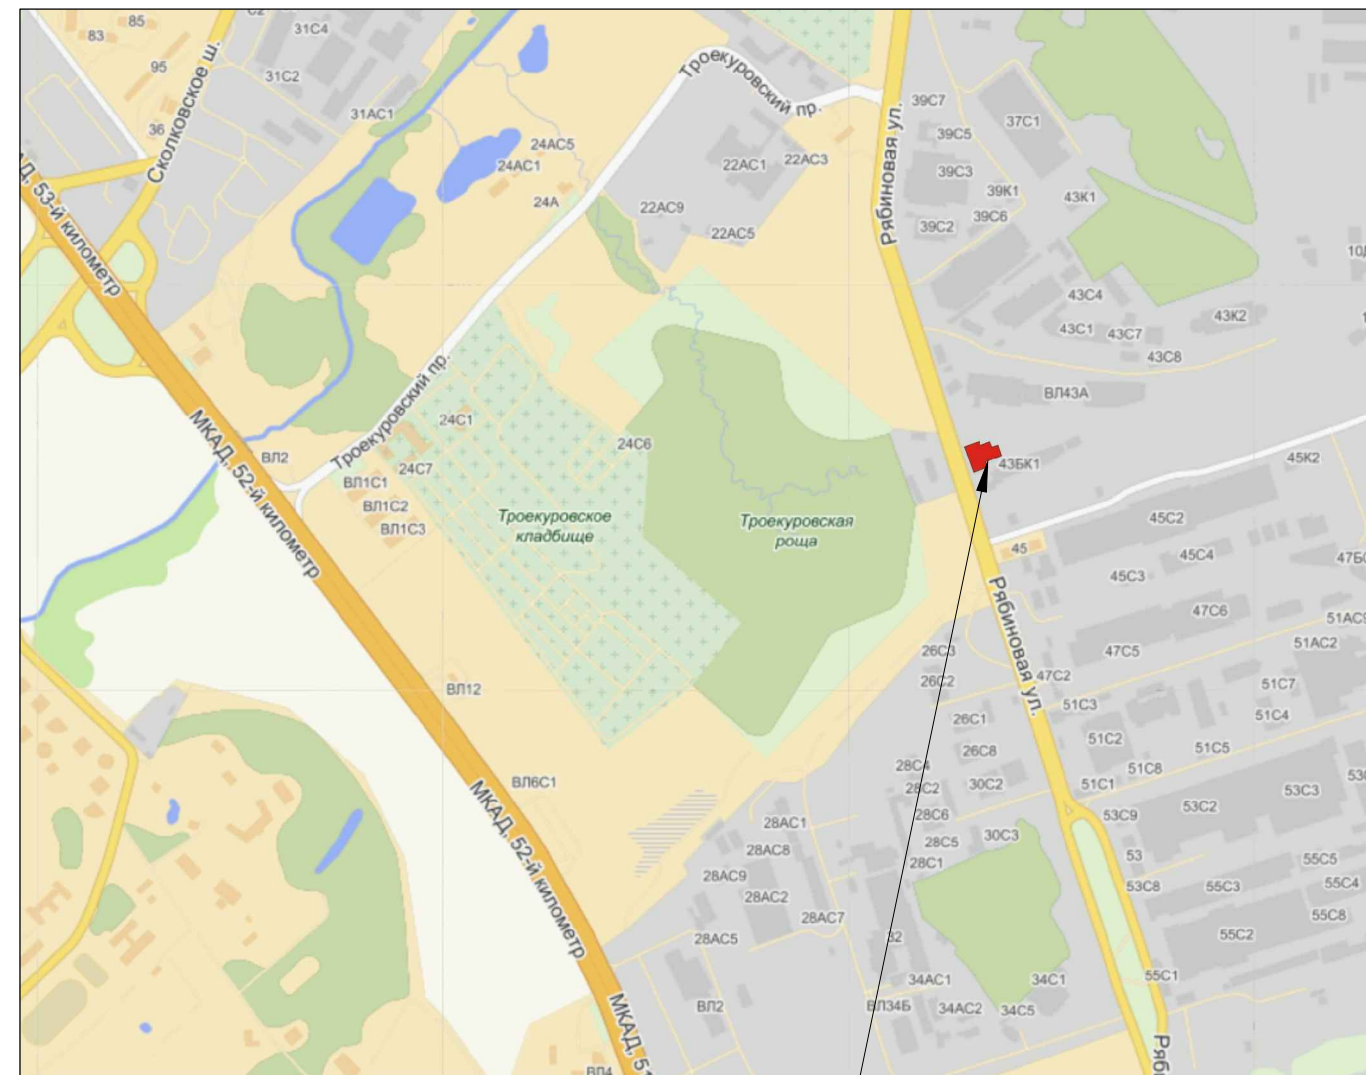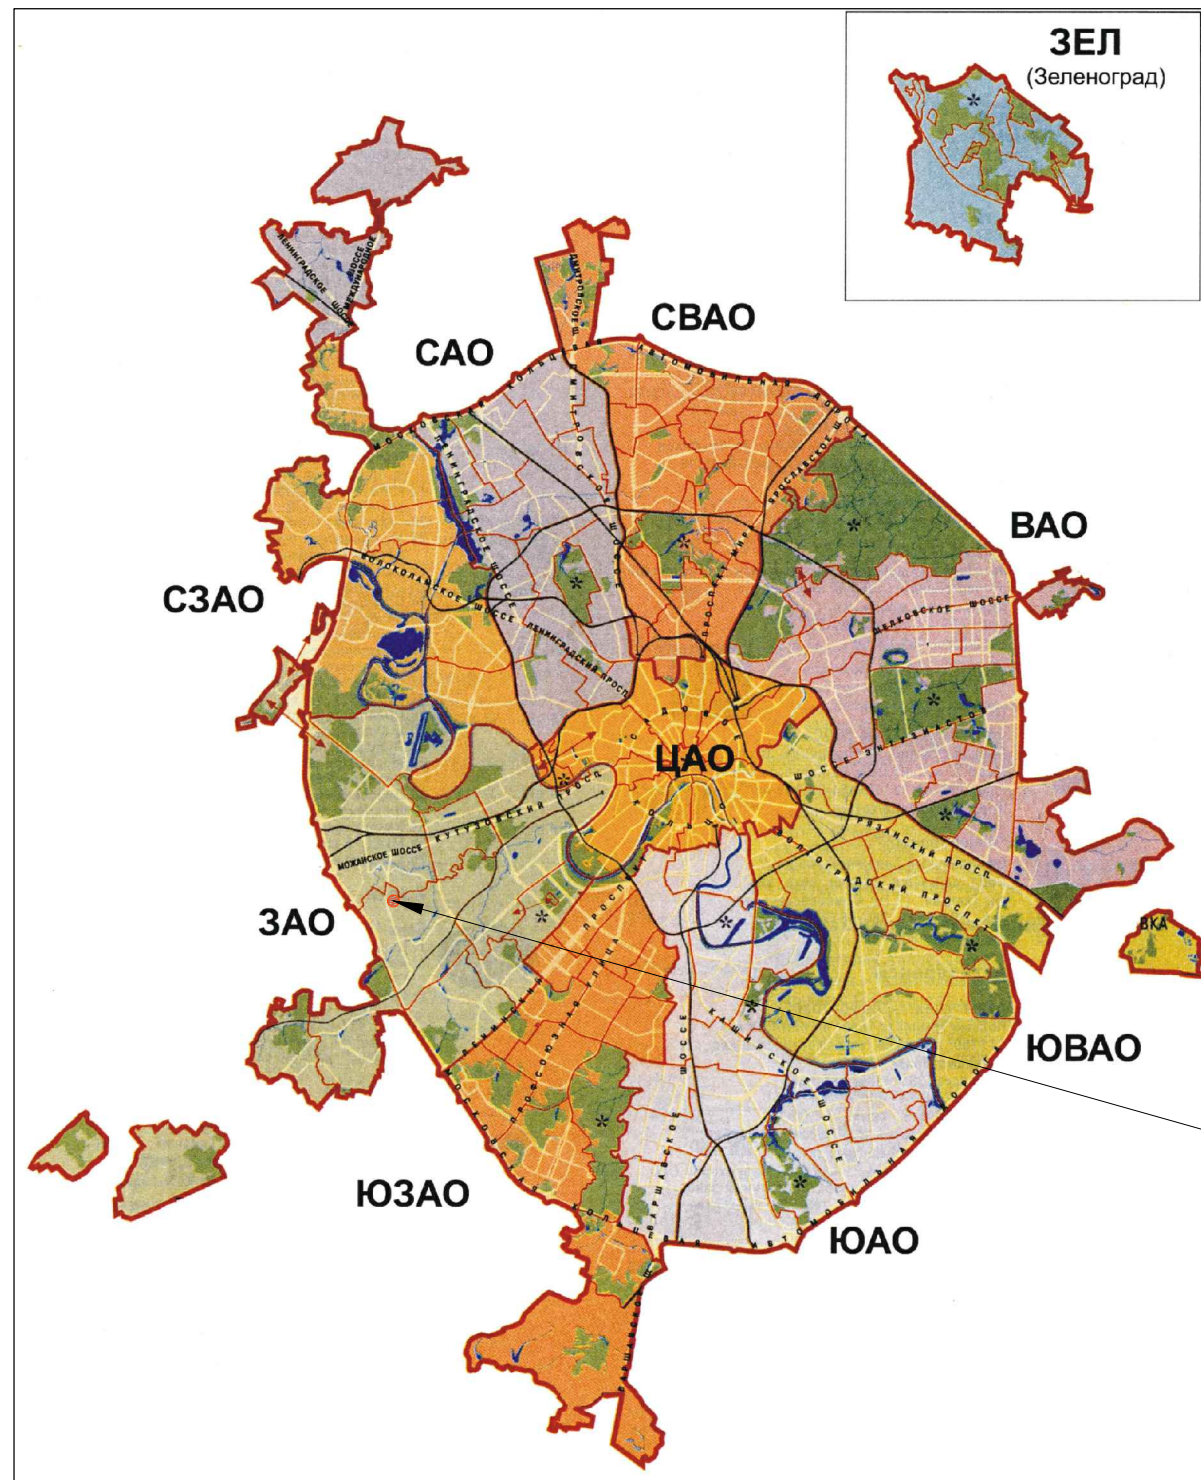

Проектируемый объект
расположенный по адресу: г. Москва, ЗАО, ул. Рябиновая, вл. 43


1



2



3

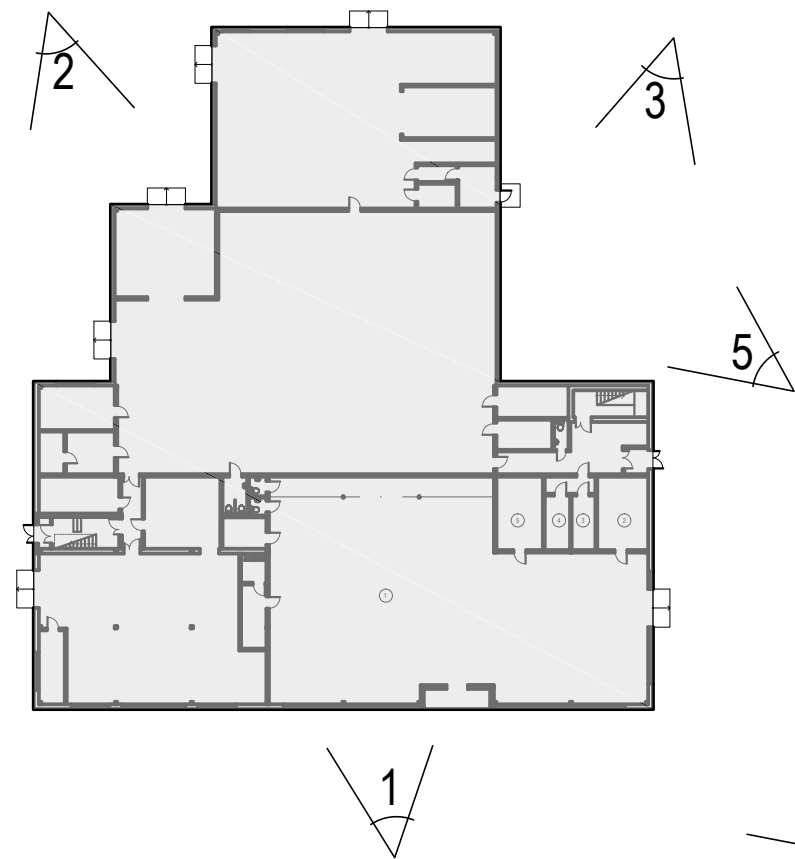

4




5



1. Здание автоцентра "СПЕКТРА"
2. Проектируемый кузовной цех
3. Здание КПП
4. Существующая клиентская парковка
5. Проектируемая клиентская парковка
6. Товарная стоянка KIA
7. Парковка сотрудников
8. Парковка в сервис
9. Мойка




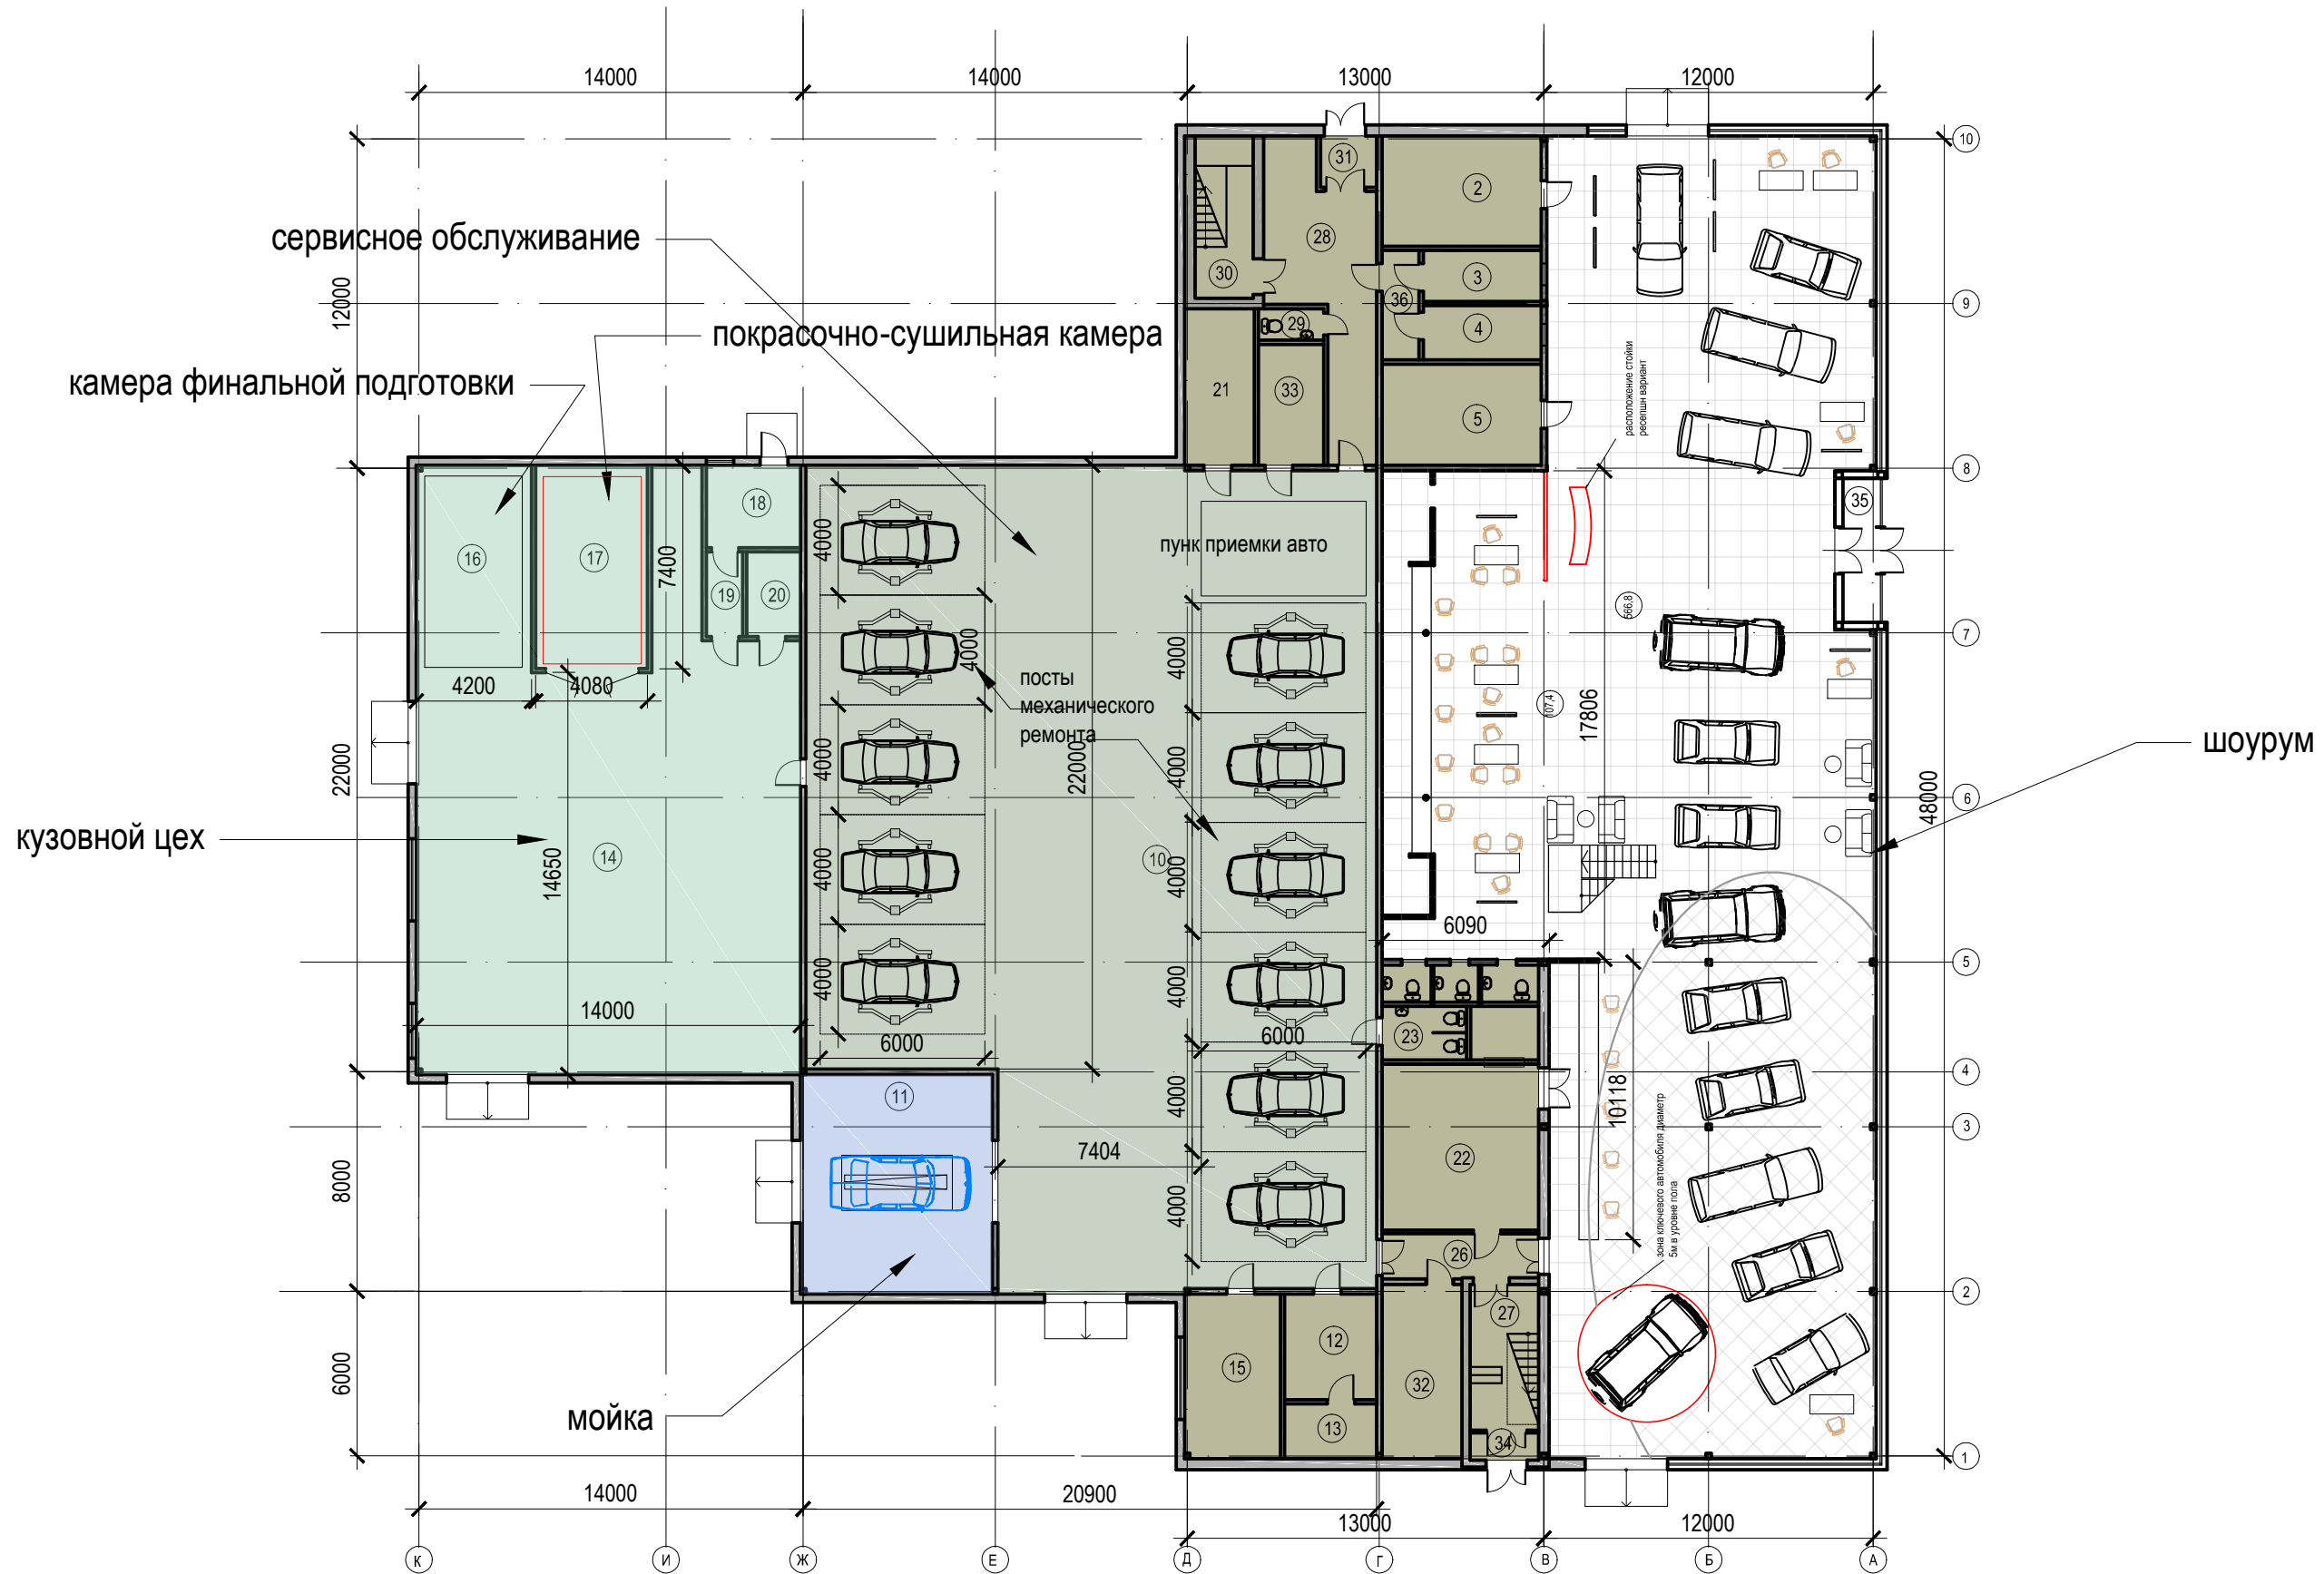

ЭКСПЛИКАЦИЯ ПОМЕЩЕНИЙ 1-го ЭТАЖА

№ п/п	НАИМЕНОВАНИЕ	Пл. м2
1.	Торгово-выставочный зал	450,4
2.	Административное помещение	23,5
3.	Касса	7,9
4.	Пункт обмена валюты	8,4
5.	Административное помещение	21,6
6.	Подсобные помещения	16,5
7.	Выдача запчастей	8,9
8.	Санузел	2,2
9.	Санузел	2,2
10.	Станция технического обслуживания автомобилей	566,8
11.	Мойка автомобилей	55,7
12.	Кладовая вспомогательных материалов	12,9
13.	Компрессорная	6,7
14.	Кузовной и окрасочный участок	210,6
15.	Слесарно-механический участок	20,9
16.	Камера финальной подготовки	101,2
17.	Покрасочно-сушильная камера	30,2
18.	Участок приготовления красок	10,2


№ п/п	НАИМЕНОВАНИЕ	Пл. м2
19.	Тамбур-шлюз	2,5
20.	Комната мастеров жестяного и покрасочного цехов	6,0
21.	Тепловой ввод	16,1
22.	Отдел запчастей и снабжения	33,8
23.	Санузел	6,1
24.	Подсобные помещения	12,2
25.	Склад комплектующих и аксессуаров	184,8
26.	Коридор	9,2
27.	Лестничная клетка	12,8
28.	Вестибюль	31,0
29.	Санузел	2,5
30.	Лестничная клетка	14,3
31.	Тамбур	3,7
32.	Электрощитовая	17,0
33.	Комната мастера	9,2
34.	Тамбур	3,1
35.	Тамбур	7,0
36.	Тамбур	5,6

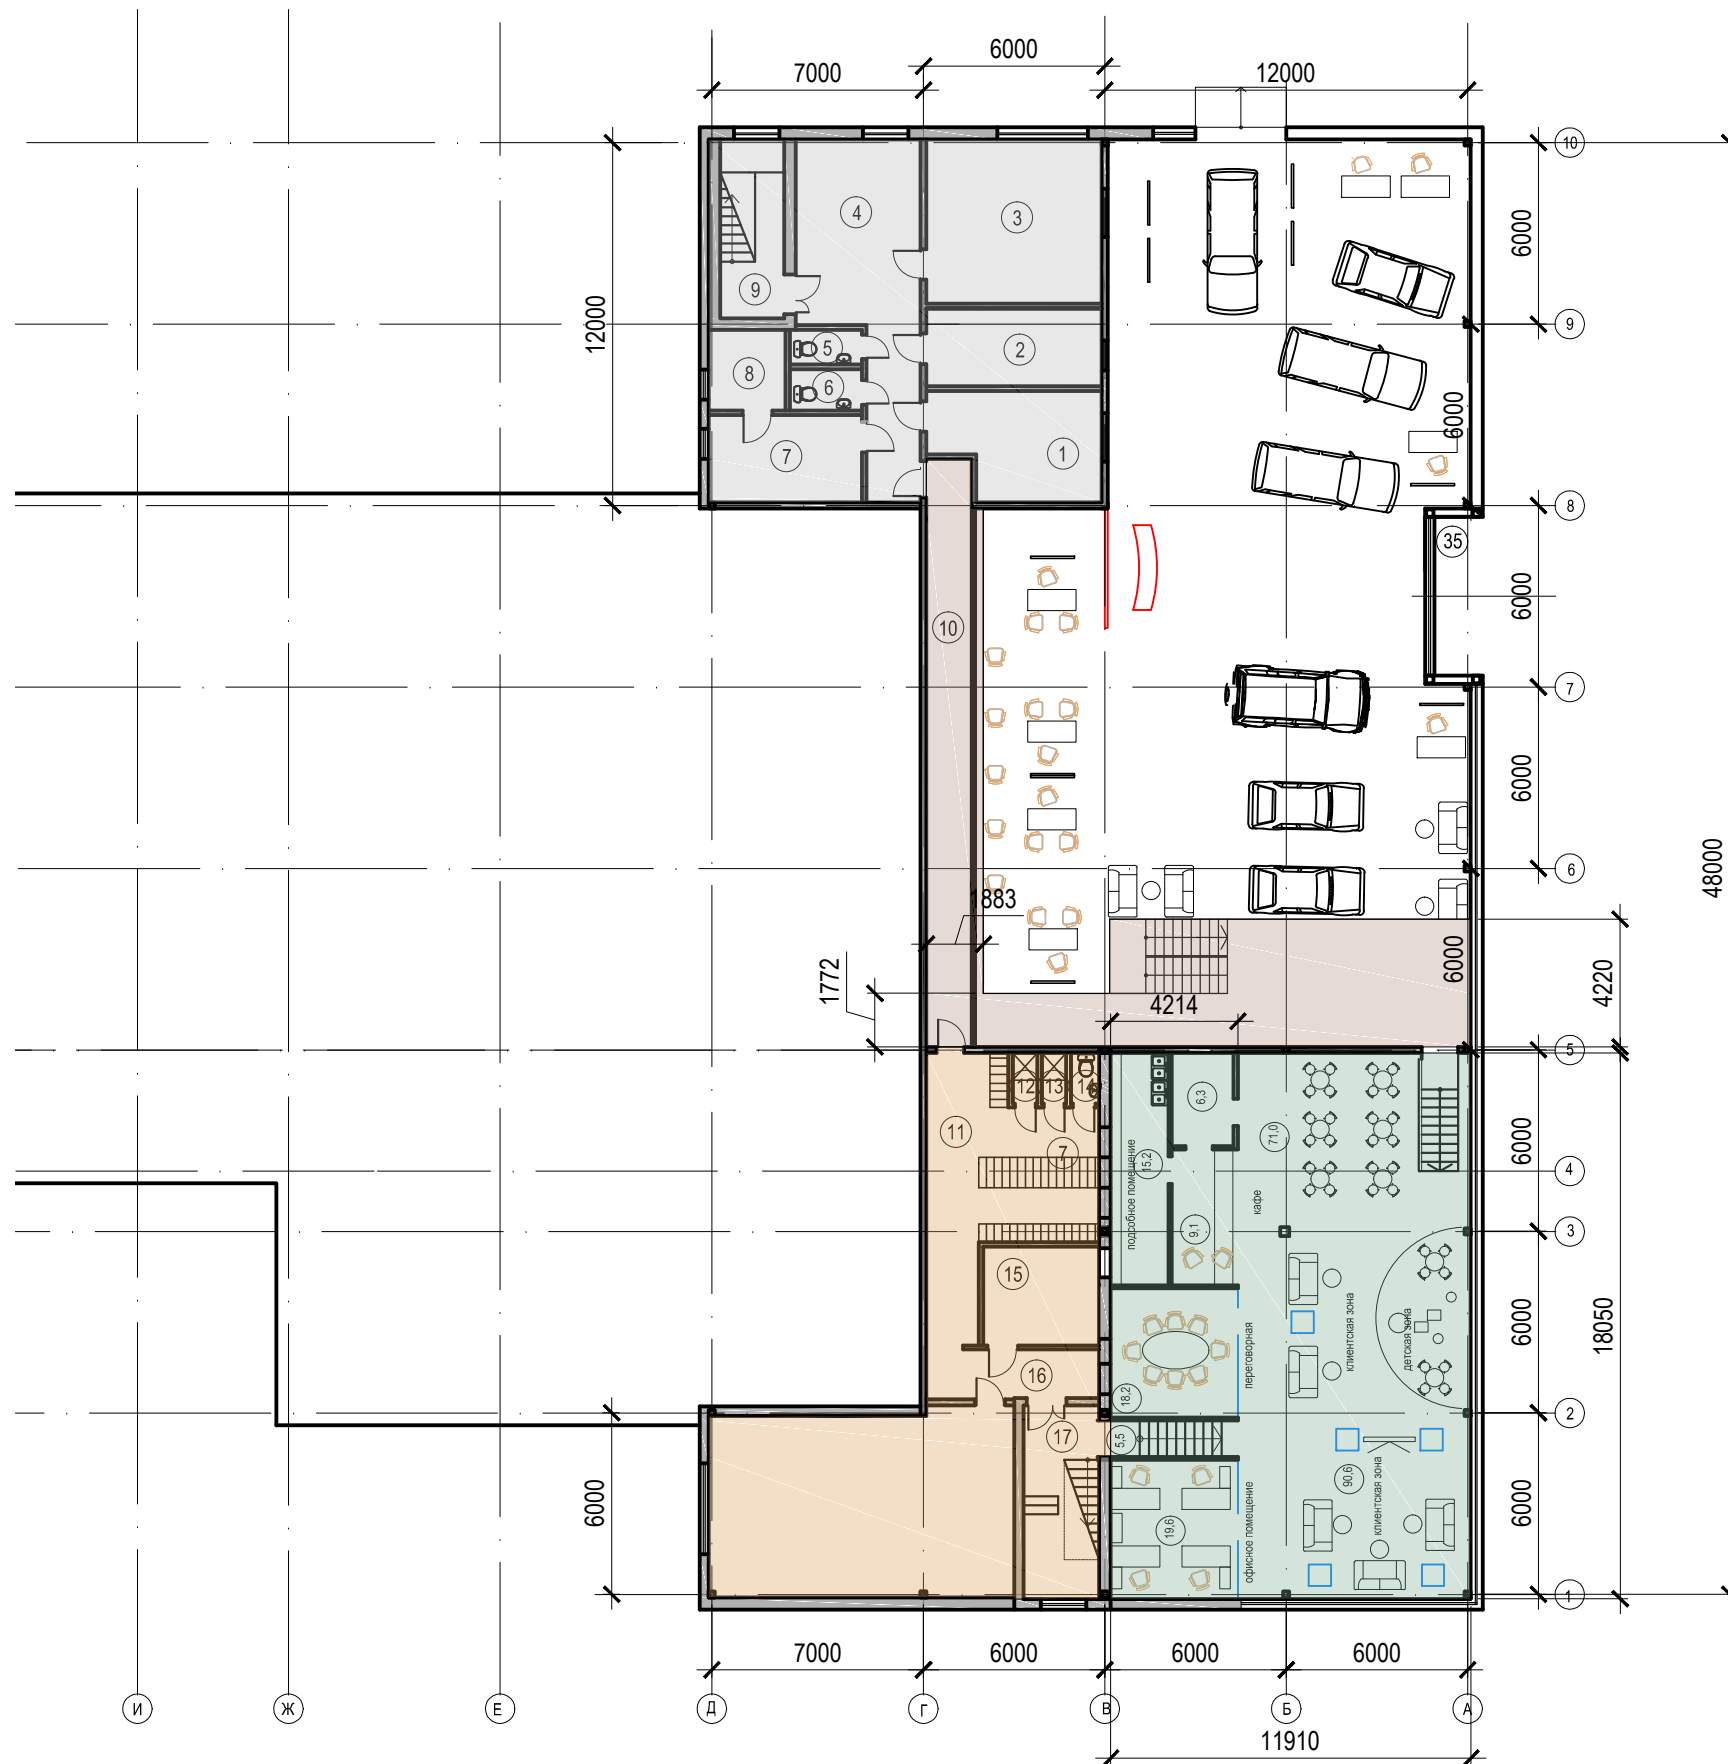

ЭКСПЛИКАЦИЯ ПОМЕЩЕНИЙ 2-го ЭТАЖА


№ п/п	НАИМЕНОВАНИЕ	Пл. м2
1.	Кабинет зам. директора	18,2
2.	Приемная	14,5
3.	Кабинет директора	32,4
4.	Холл	36,4
5.	Сан.узел	1,8
6.	Сан.узел	1,8
7.	Кабинет главного инженера	13,5
8.	Кабинет инженера по снабжению	8,6
9.	Лестничная клетка	12,5
10.	Балкон	35,9
11.	Бытовые помещения	55,7
12.	Душевая	1,6
13.	Душевая	1,6
14.	Сан.узел	1,8
15.	Комната приема пищи	13,1
16.	Коридор	9,7
17.	Лестничная клетка	12,5



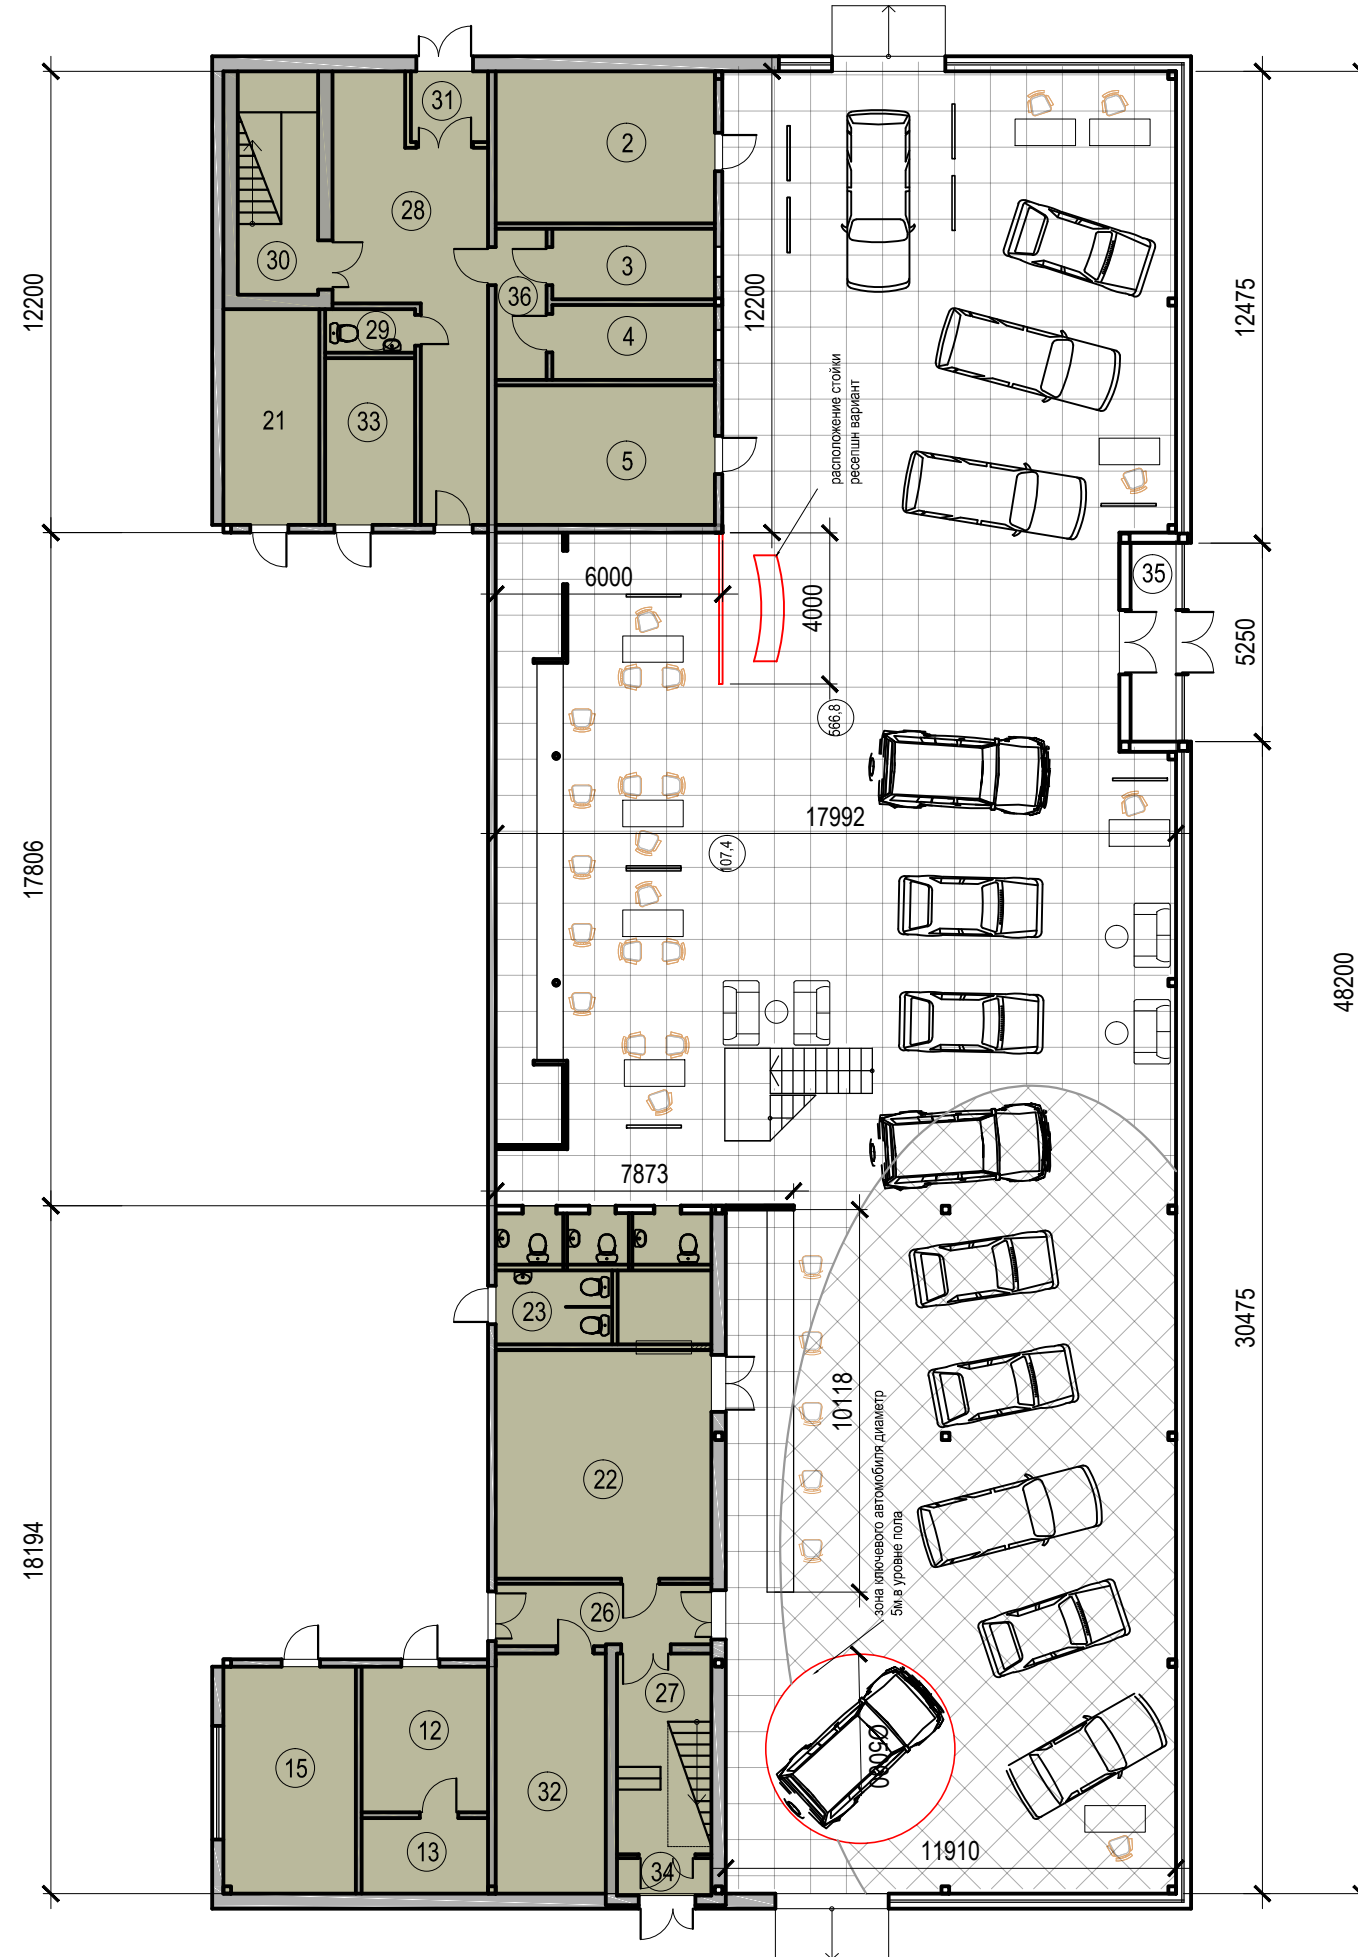

1. Здание автоцентра "СПЕКТРА"
2. Проектируемый кузовной цех
3. Здание КПП
4. Существующая клиентская парковка
5. Проектируемая клиентская парковка
6. Товарная стоянка KIA
7. Парковка сотрудников
8. Парковка в сервис
9. Мойка




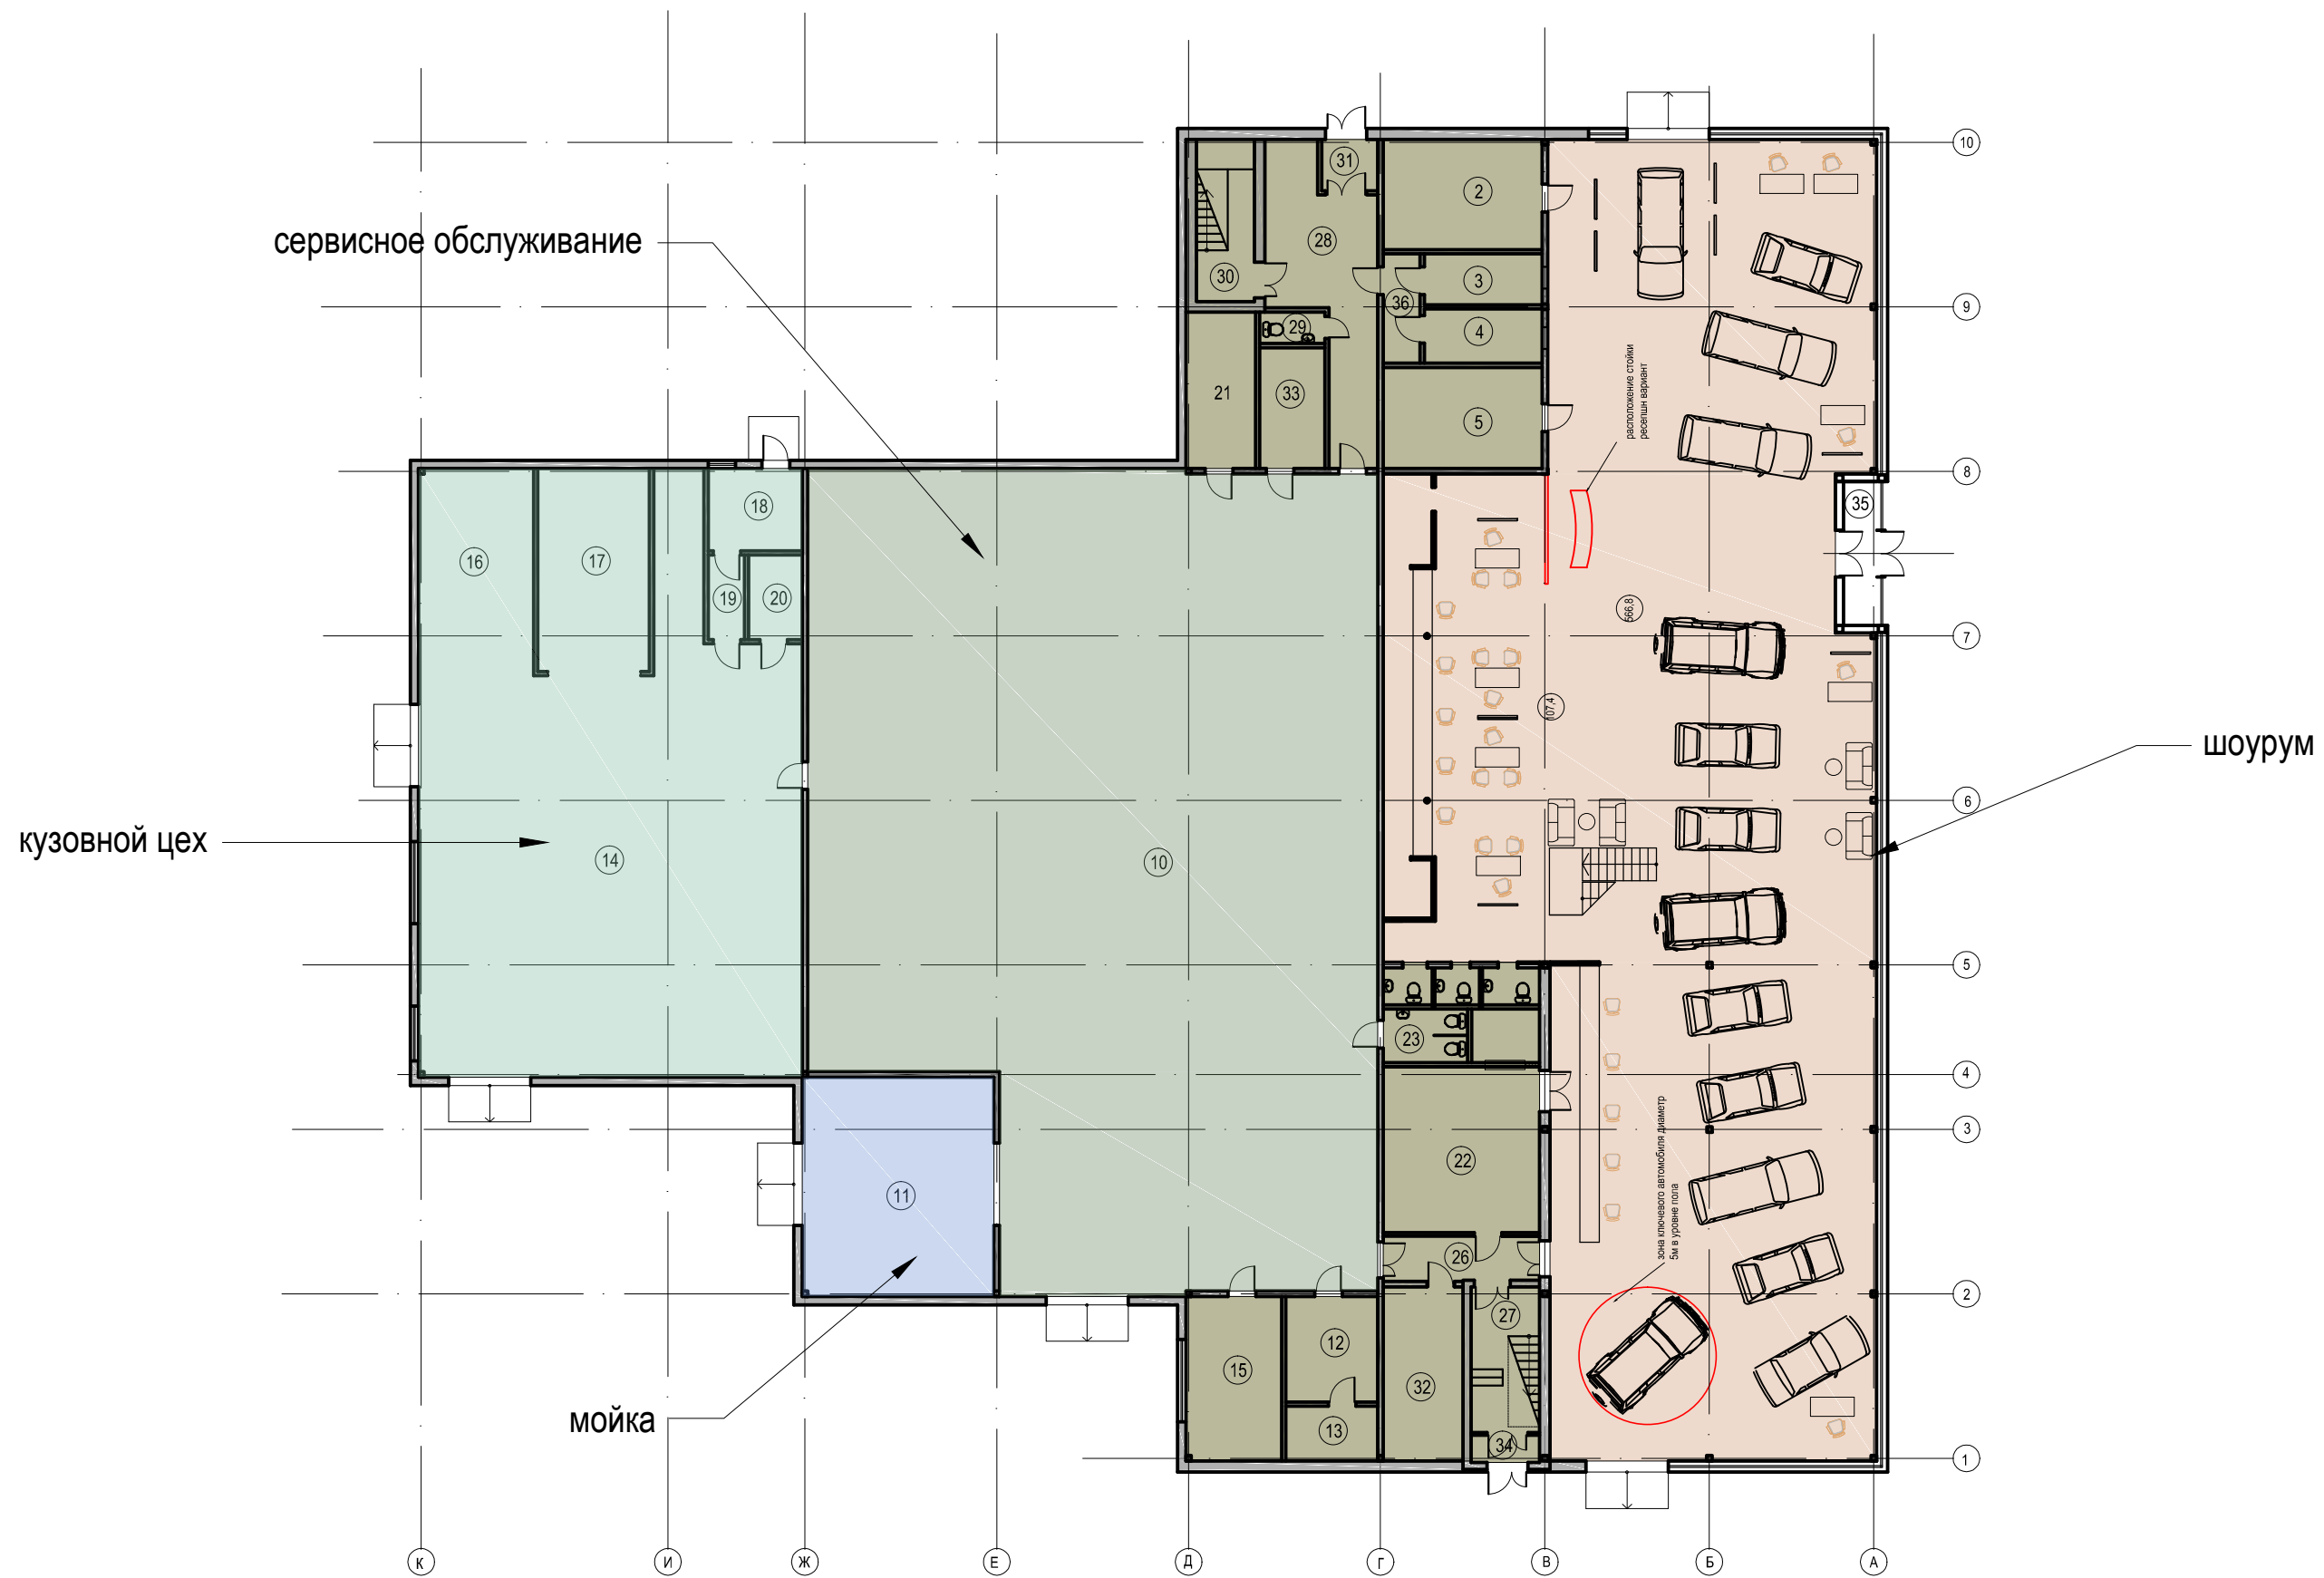

ЭКСПЛИКАЦИЯ ПОМЕЩЕНИЙ 1-го ЭТАЖА


№ п/п	НАИМЕНОВАНИЕ	Пл. м2
1.	Торгово-выставочный зал	450,4
2.	Административное помещение	23,5
3.	Касса	7,9
4.	Пункт обмена валюты	8,4
5.	Административное помещение	21,6
6.	Подсобные помещения	16,5
7.	Выдача запчастей	8,9
8.	Санузел	2,2
9.	Санузел	2,2
10.	Станция технического обслуживания автомобилей	566,8
11.	Мойка автомобилей	55,7
12.	Кладовая вспомогательных материалов	12,9
13.	Компрессорная	6,7
14.	Кузовной и окрасочный участок	210,6
15.	Слесарно-механический участок	20,9
16.	Камера финальной подготовки	101,2
17.	Покрасочно-сушильная камера	30,2
18.	Участок приготовления красок	10,2

№ п/п	НАИМЕНОВАНИЕ	Пл. м2
19.	Тамбур-шлюз	2,5
20.	Комната мастеров жестяного и покрасочного цехов	6,0
21.	Тепловой ввод	16,1
22.	Отдел запчастей и снабжения	33,8
23.	Санузел	6,1
24.	Подсобные помещения	12,2
25.	Склад комплектующих и аксессуаров	184,8
26.	Коридор	9,2
27.	Лестничная клетка	12,8
28.	Вестибюль	31,0
29.	Санузел	2,5
30.	Лестничная клетка	14,3
31.	Тамбур	3,7
32.	Электрощитовая	17,0
33.	Комната мастера	9,2
34.	Тамбур	3,1
35.	Тамбур	7,0
36.	Тамбур	5,6

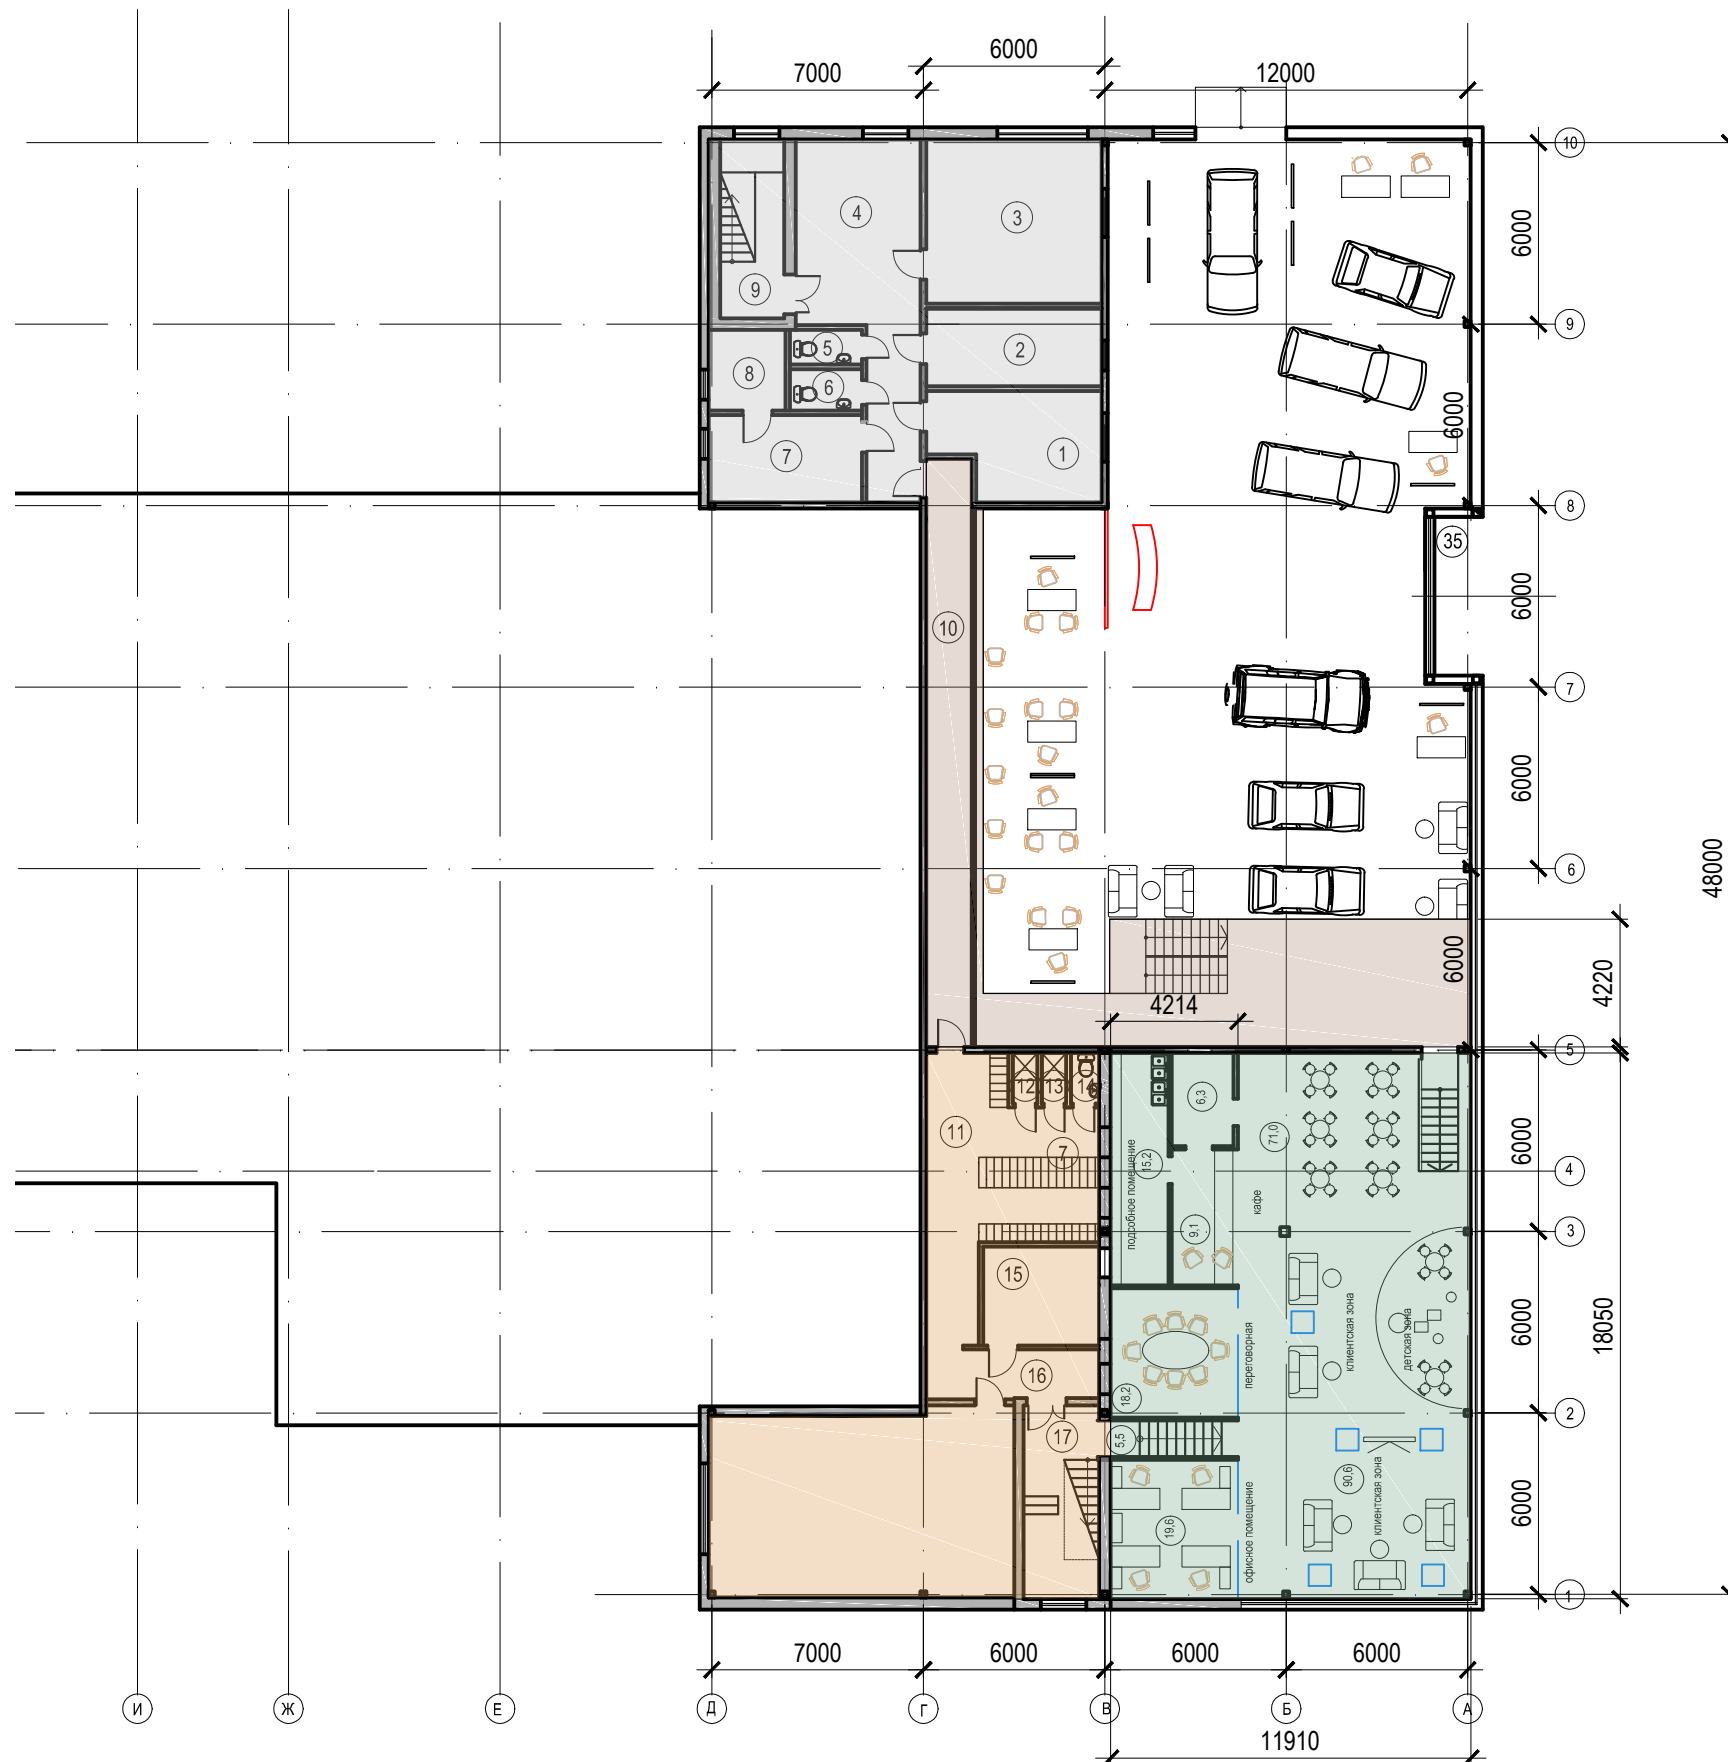


ЭКСПЛИКАЦИЯ ПОМЕЩЕНИЙ 2-го ЭТАЖА

№ п/п	НАИМЕНОВАНИЕ	Пл. м2
1.	Кабинет зам. директора	18,2
2.	Приемная	14,5
3.	Кабинет директора	32,4
4.	Холл	36,4
5.	Сан.узел	1,8
6.	Сан.узел	1,8
7.	Кабинет главного инженера	13,5
8.	Кабинет инженера по снабжению	8,6
9.	Лестничная клетка	12,5
10.	Балкон	35,9
11.	Бытовые помещения	55,7
12.	Душевая	1,6
13.	Душевая	1,6
14.	Сан.узел	1,8
15.	Комната приема пищи	13,1
16.	Коридор	9,7
17.	Лестничная клетка	12,5

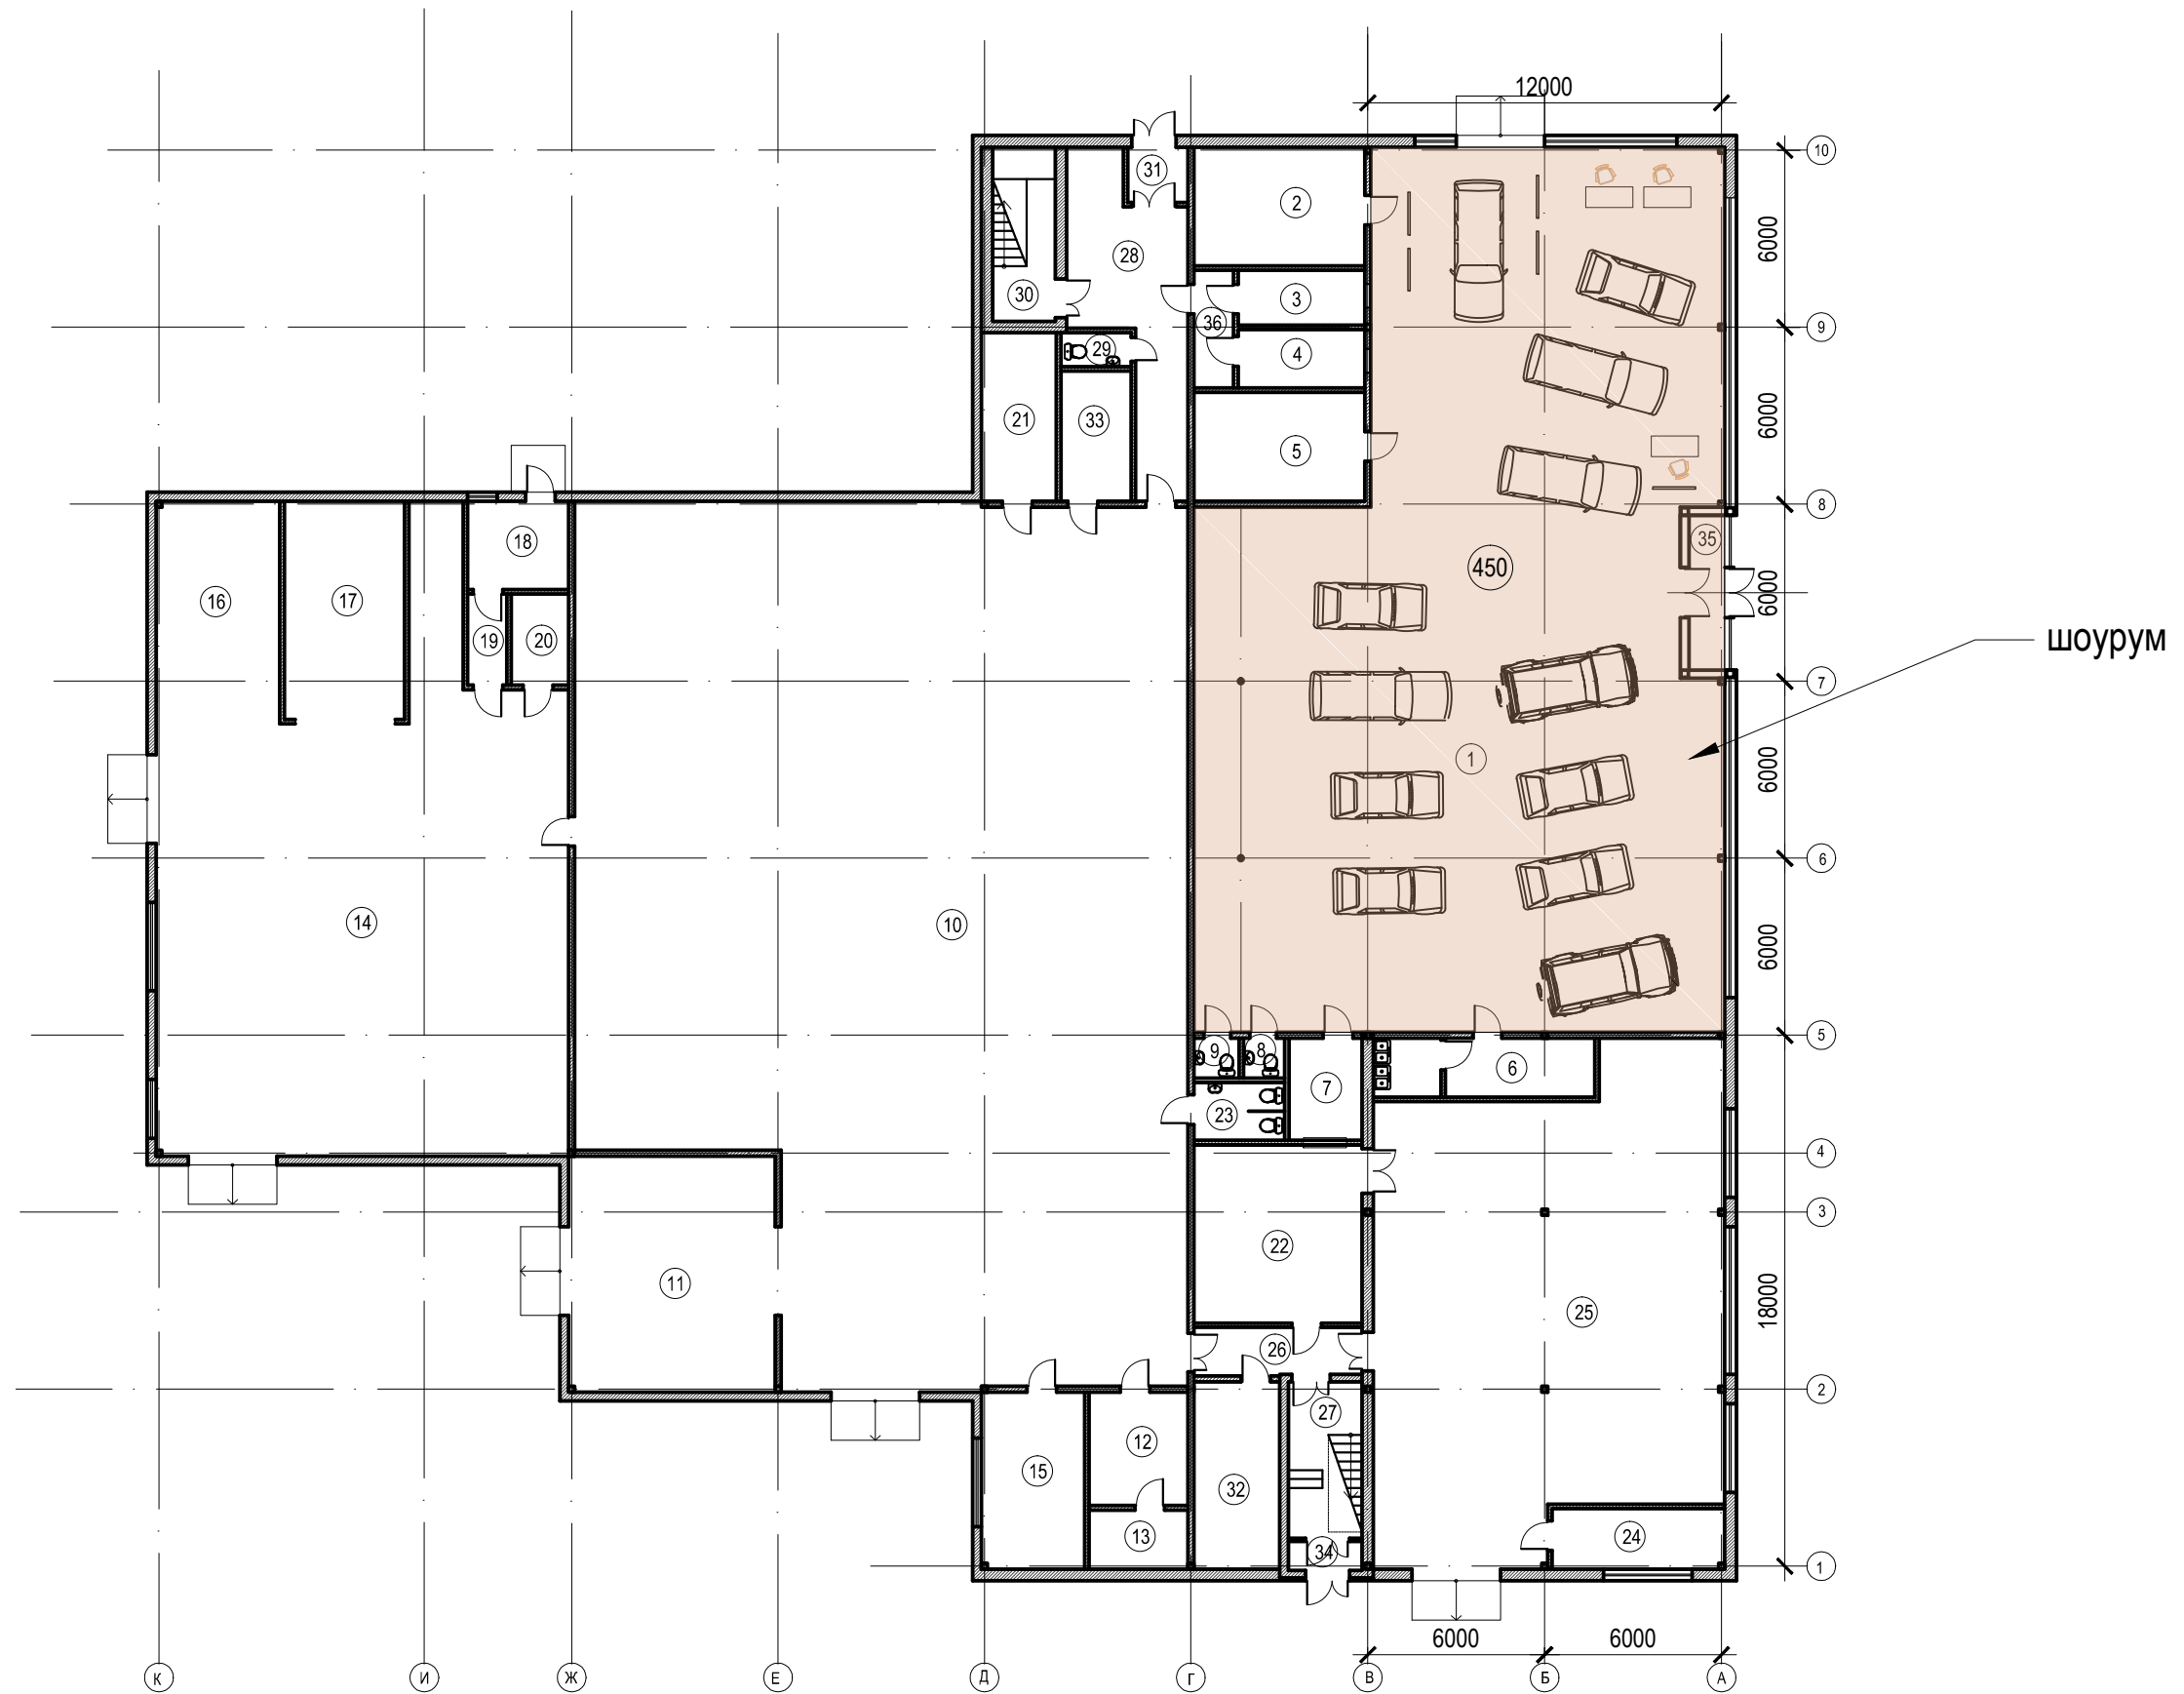

ЭКСПЛИКАЦИЯ ПОМЕЩЕНИЙ 1-го ЭТАЖА

№ п/п	НАИМЕНОВАНИЕ	Пл. м2	№ п/п	НАИМЕНОВАНИЕ	Пл. м2
1.	Торгово-выставочный зал	450,4	19.	Тамбур-шлюз	2,5
2.	Административное помещение	23,5	20.	Комната мастеров жестяного и	6,0
3.	Касса	7,9		покрасочного цехов	
4.	Пункт обмена валюты	8,4	21.	Тепловой ввод	16,1
5.	Административное помещение	21,6	22.	Отдел запчастей и снабжения	33,8
6.	Подсобные помещения	16,5	23.	Санузел	6,1
7.	Выдача запчастей	8,9	24.	Подсобные помещения	12,2
8.	Санузел	2,2	25.	Склад комплектующих и аксессуаров	184,8
9.	Санузел	2,2	26.	Коридор	9,2
10.	Станция технического обслуживания	566,8	27.	Лестничная клетка	12,8
	автомобилей		28.	Вестибюль	31,0
11.	Мойка автомобилей	55,7	29.	Санузел	2,5
12.	Кладовая вспомогательных материалов	12,9	30.	Лестничная клетка	14,3
13.	Компрессорная	6,7	31.	Тамбур	3,7
14.	Кузовной и окрасочный участок	210,6	32.	Электрощитовая	17,0
15.	Слесарно-механический участок	20,9	33.	Комната мастера	9,2
16.	Камера финальной подготовки	101,2	34.	Тамбур	3,1
17.	Покрасочно-сушильная камера	30,2	35.	Тамбур	7,0
18.	Участок приготовления красок	10,2	36.	Тамбур	5,6

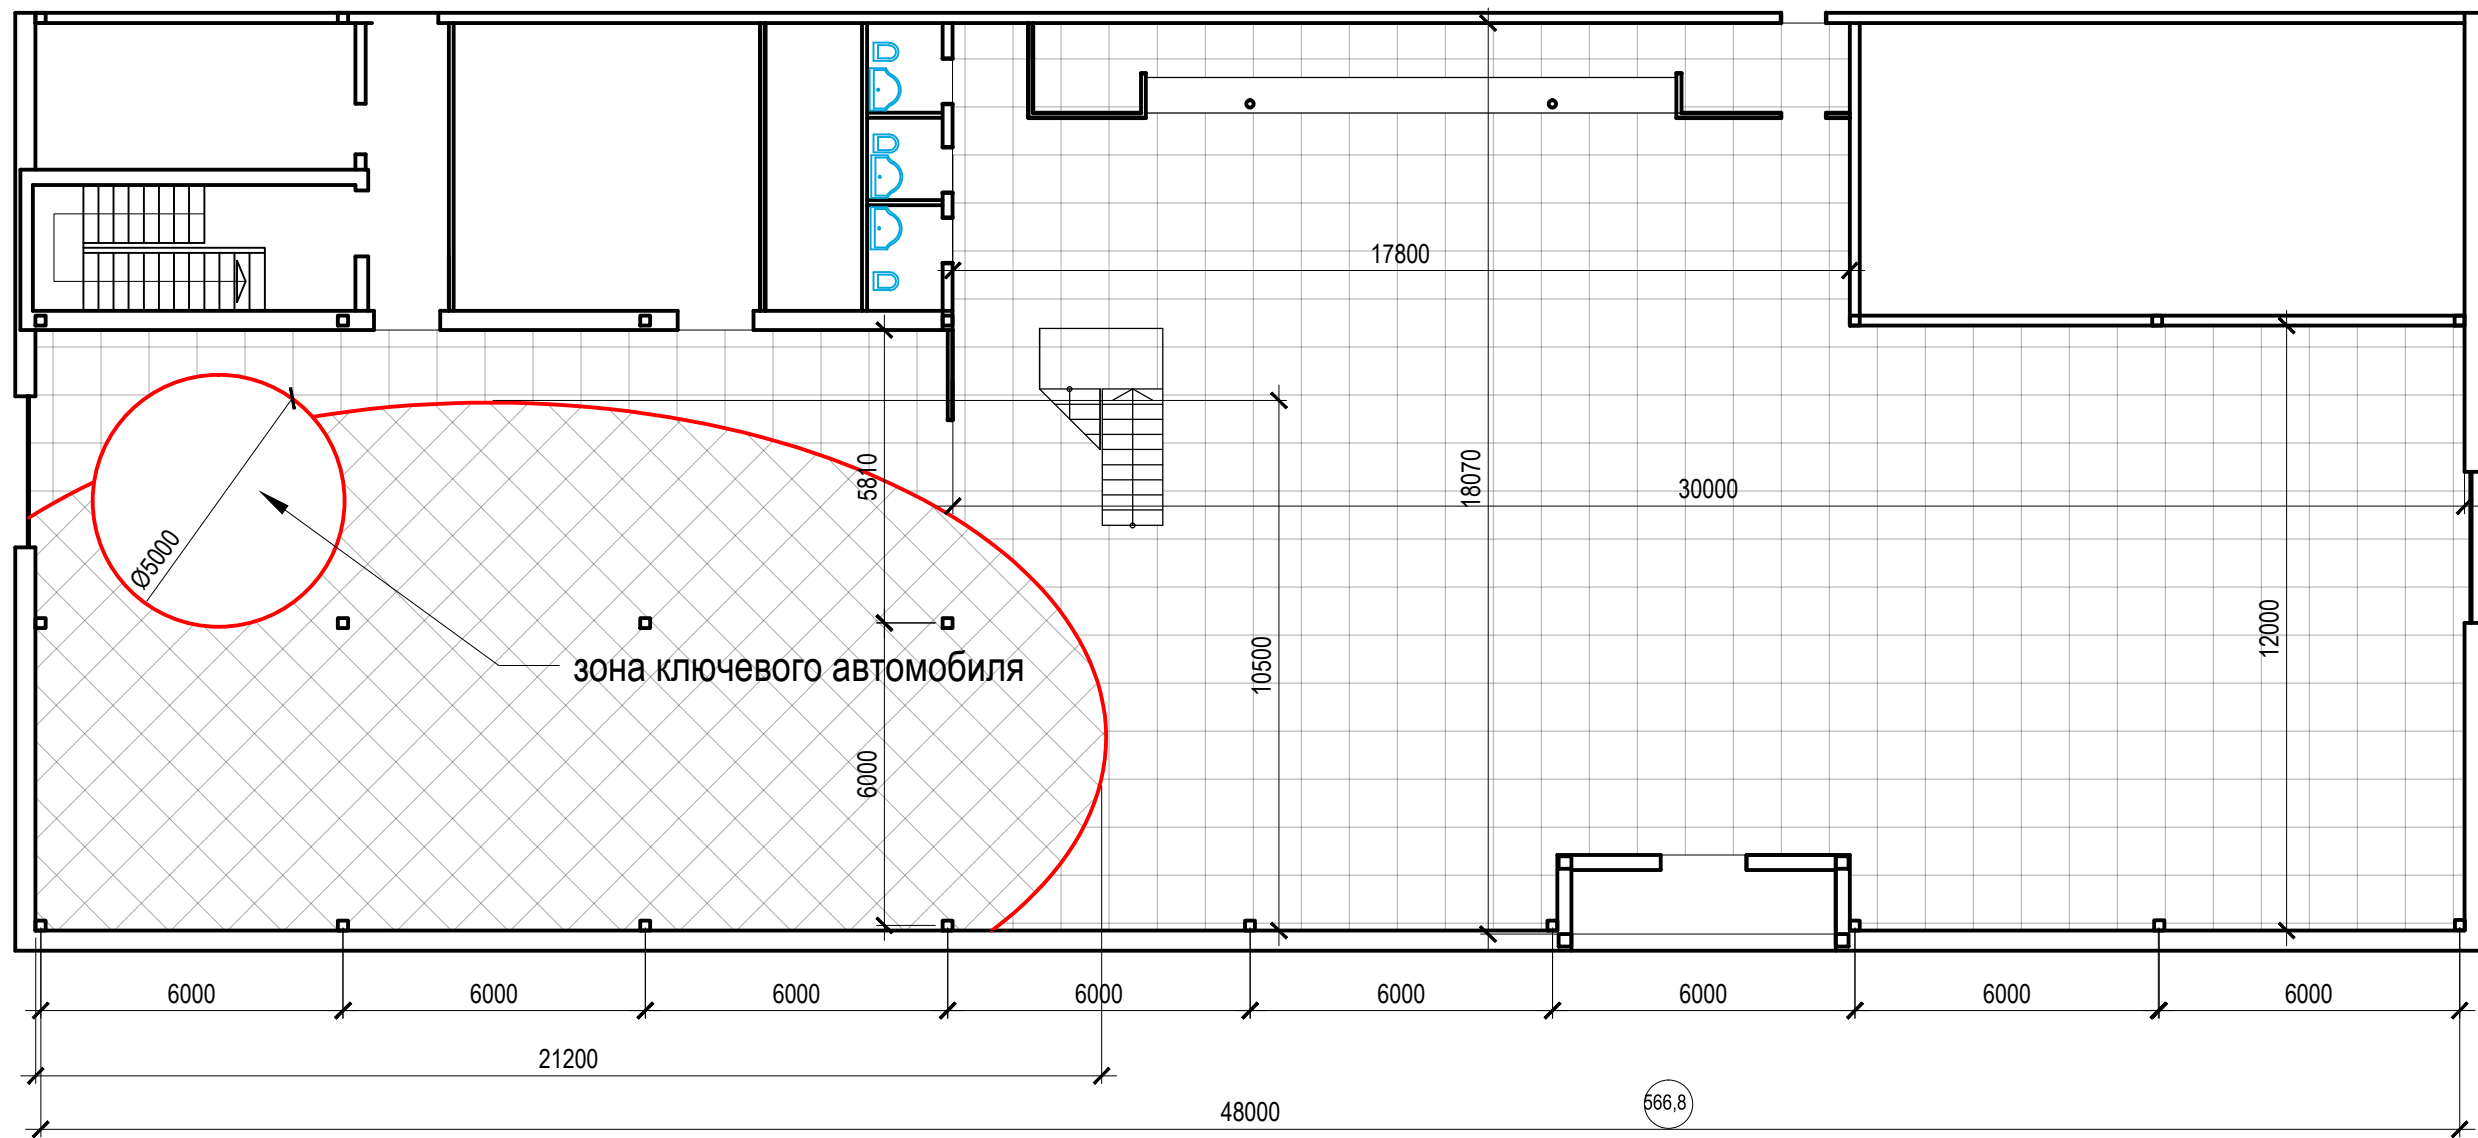

1




2



3



ФАСАД В ОСЯХ 1-10 М 1:150

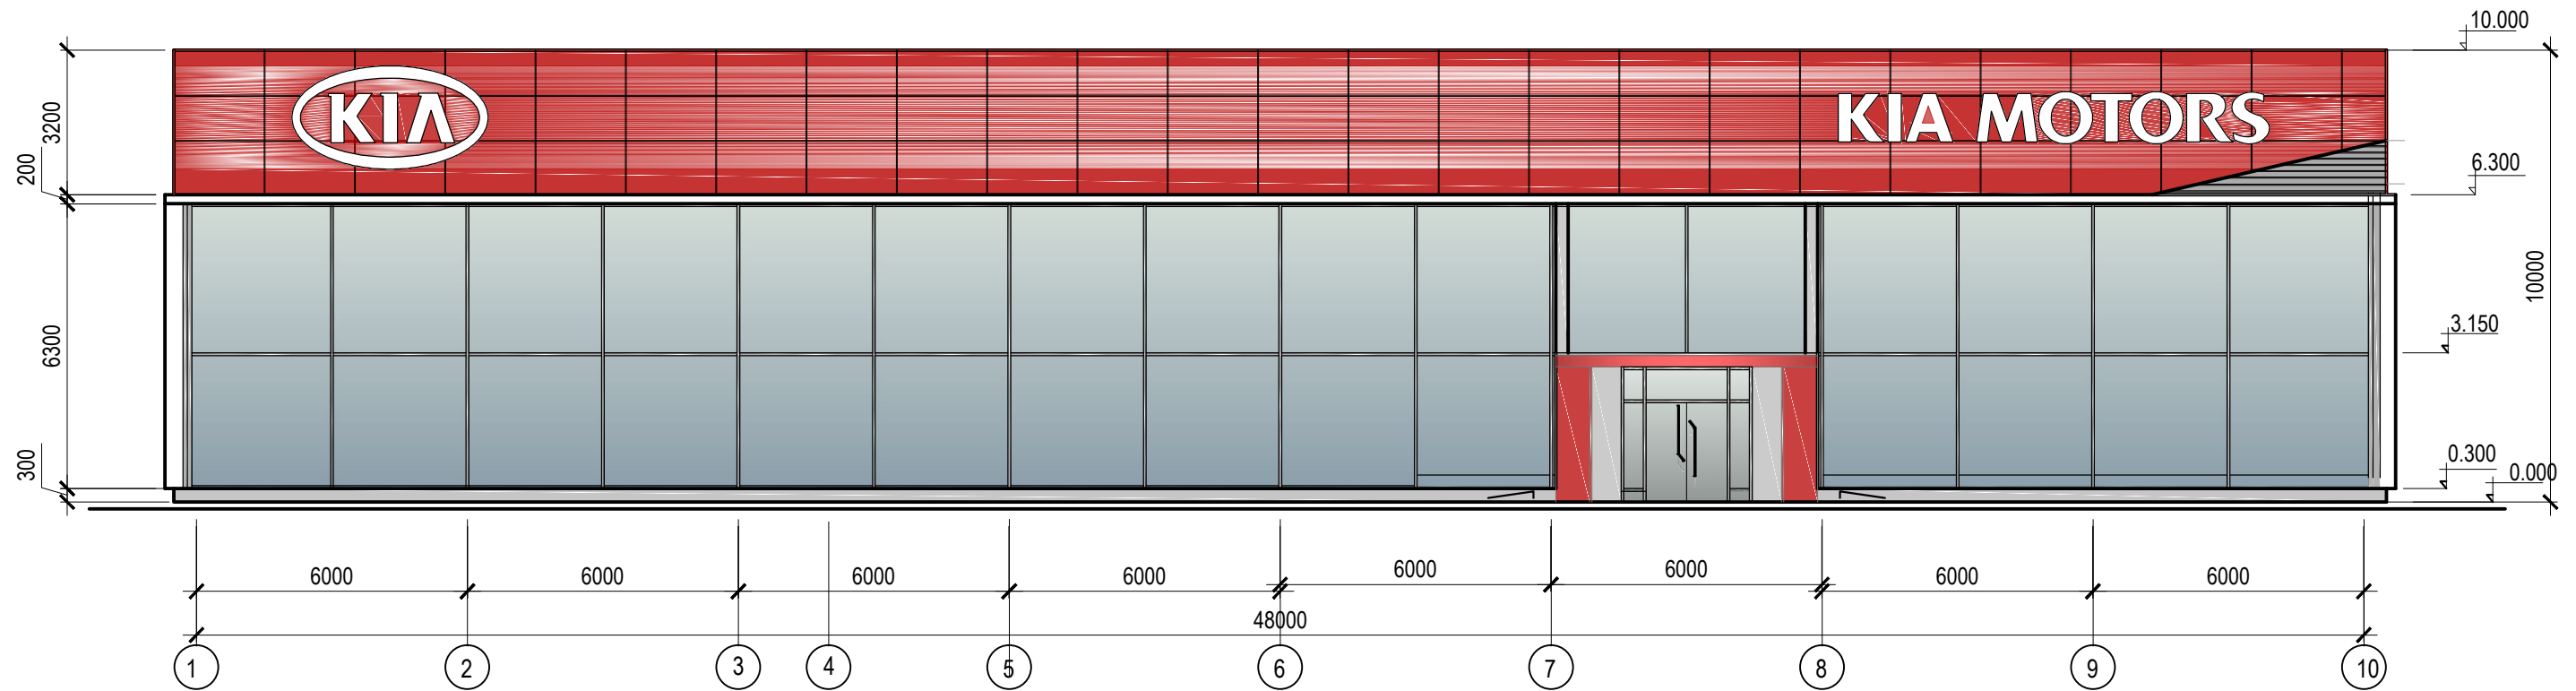

ФАСАД В ОСЯХ К-А М 1:150

